


SORIA

plan non contractuel

Longueur H.T : 19 mètres - largeur : 3,7 mètres - T.E = 1m - Tirant A = 3m

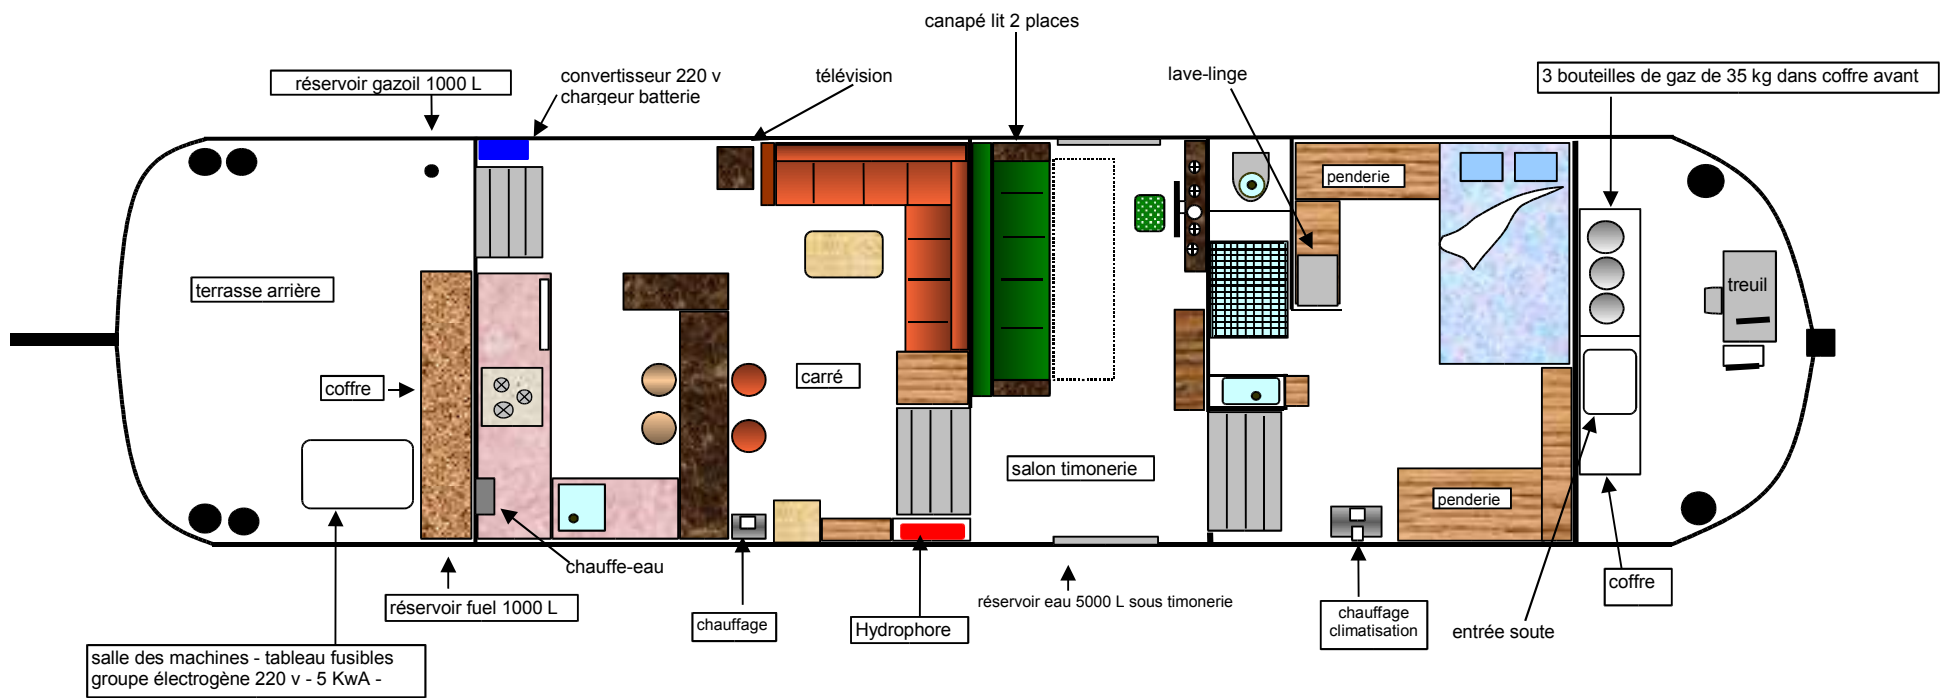

NB :- tiroirs sous divans carré

- cuisine américaine (rangements, évier, hotte aspirante, four mixte, table de cuisson, frigo, chauffe-eau gaz)
- placard à balais sur terrasse ar.
- tiroirs sous lit chambre
- cuisine, literie, divan et canapé neufs (2004)
- circuit électrique 12V / 220V